


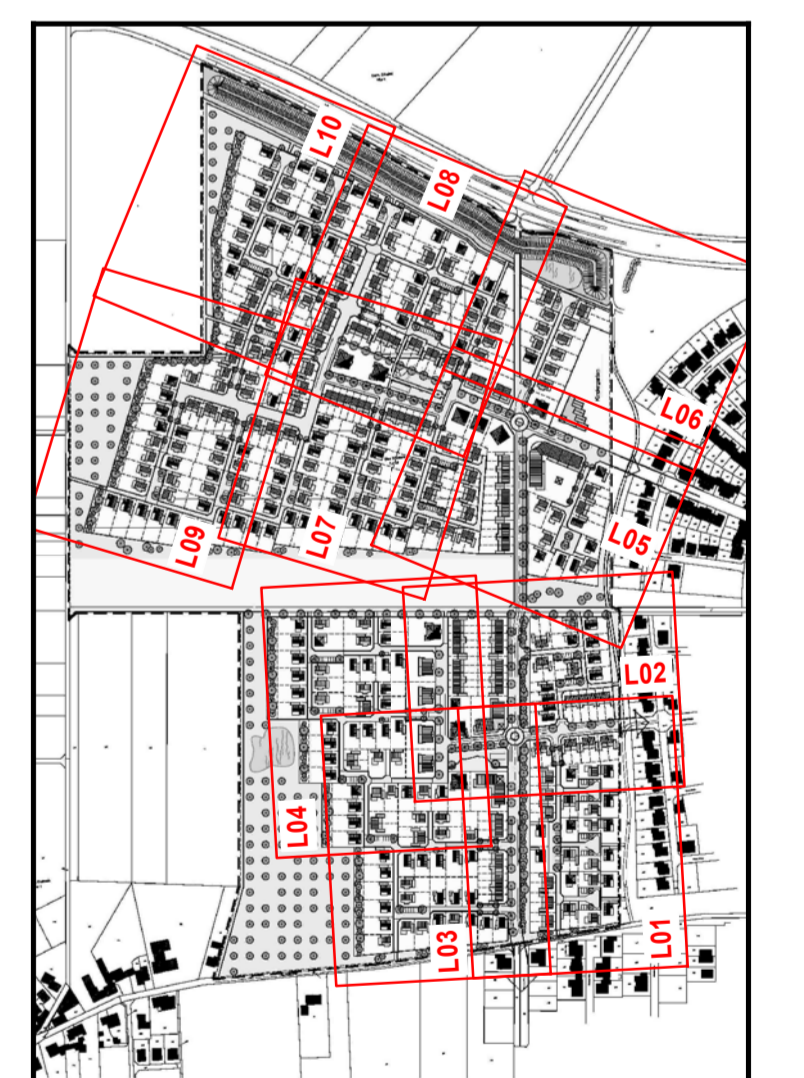

Planungslegende

1	Fahrbahn Asphalt, AC BDS	10	Bordstein H 15/25
2	Mischverkehrsfläche, Pflaster 10/20/10, grau	11	Bordstein R 15/20
3	Rinne, Betonstein 16/24/14 o. 16/16/14	12	Randstein T 8/20
4	Rinnensystemstein, 3-zellig, 3x30 cm	13	Randstein 16/30
5	Parken, Pflaster 10/20/10, anthrazit	14	Rollroststein
6	Bushaltestelle, Pflaster 10/20/10, grau	15	Rampenschwellenstein (15 x 15)
7	Gehweg, Pflaster 10/20/10, grau	16	Lauf- u. Bordstein 16/24/14 o. 16/16/14
8	taktile Elemente, gem. Standard Stadt Erkelenz	17	Parabuckelstein
9	wassergebundene Decke	18	Straßenablauf
10	Grünfläche	19	Baum (nachrichtlich)
11	Randangleichung	20	taktile Elemente
12	Mulde	21	Quereinigungszeiger
13	Lärmschutzwand	22	wassergebundene Decke
23		23	Tief- u. Hochpunkt
24		24	Deckenhöhe
25		25	Deckenhöhe interpoliert (wird beibehalten)
26		26	Beleuchtung (nachrichtlich, genauer Standort wird in Abstimmung mit der NEW Netz AG in der Öffentlichkeit festgelegt)

1. Bauabschnitt



Vermessungsgrundlage
 Herkunft: Vermessungsbüro Dipl.-Ing. G. Heller
 Öffentlich bestellter Verm.-Ing. Mühlenstraße 7, 41812 Erkelenz
 Anm.: Lageplan nach EPR509
 Höhenbasis: NNH HS 170
 Höhenfestpunkt: Höhen wurden per GPS aufgenommen.
 Die Vermessungsgrundlage wurde zum Teil digitalisiert und durch einen Fotovegleich ergänzt! Zur Maßnahme bedingt geeignet!

a	Verarbeiten Abfälle an Quersagen und Ende Rinne	JR	05.12.2019
b	Beleuchtung	JR/GA	28.11.2019
c	Deckenhöhen verschiedener Planstraßen (Rotensträngen)	JR/GA	04.11.2019
d	Angabe der Änderung	Beauftragter	Datum

squadra+ Proj. Nr.: 2017-050
 Beauftragter: Dipl.-Ing. G. Heller
 Bearbeiter: J. Rühl
 Datum: 15.04.2019
 Gezeichnet: AY/JC
 Geprüft: JRI/GA

ERKELENZ
 BPlan 02.3/2
 Oerather Mühlenfeld West
 (1. Bauabschnitt)
 Straßenbau
 Lage- und Deckenflächenplan
 - Ausführungsplanung -
 Maßstab: 1 : 250
 Blattgröße: 132,0 x 88,0 cm
 Zeichnungs-Nr.: L01